



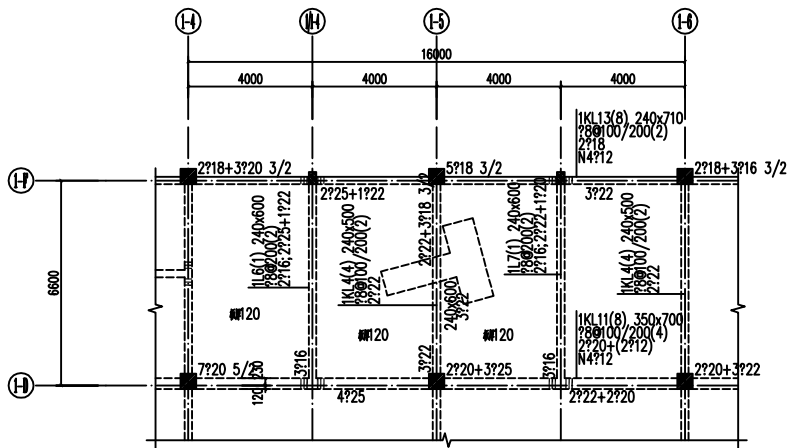


三层楼面原楼面结构图

- 注: 1、楼面结构板厚8.660。
2、梁和墙混凝土强度等级C25。
3、板厚200mm, 板底标高40。

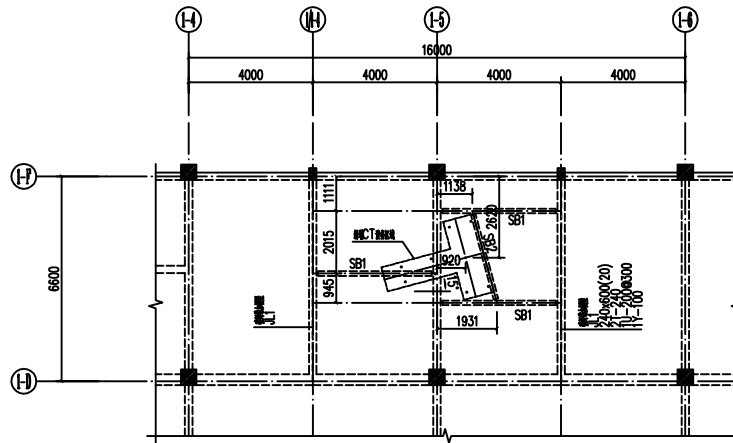


CT室 三层楼面局部加固图

- 注: 1、SB1、SB2: HN300x150x6.5x9 (钢板设计厚度, 钢板Q235B)。
2、钢板加固前应先清理表面, 清除锈迹并涂刷防锈漆。
3、钢板加固后应进行防锈处理, 防锈漆应符合GB111-1。
4、钢板加固后应进行防锈处理, 防锈漆应符合GB111-1。
5、钢板加固后应进行防锈处理, 防锈漆应符合GB111-1。
6、钢板加固后应进行防锈处理, 防锈漆应符合GB111-1。
7、钢板加固后应进行防锈处理, 防锈漆应符合GB111-1。

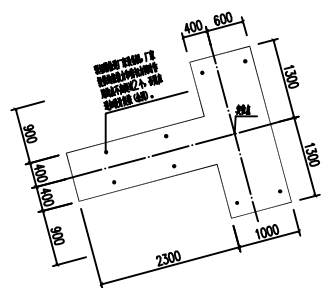


新增CT设备区域尺寸

- 注: 1、新增CT设备区域尺寸。
2、新增CT设备区域尺寸。

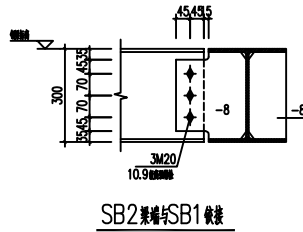


SB2梁端与SB1梁连接

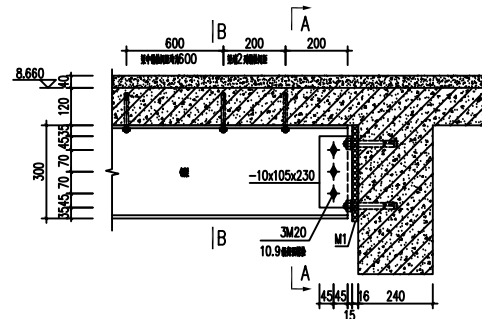


SB1梁端与混凝土梁连接

- 注: 1、新增CT设备区域尺寸。
2、新增CT设备区域尺寸。
3、新增CT设备区域尺寸。

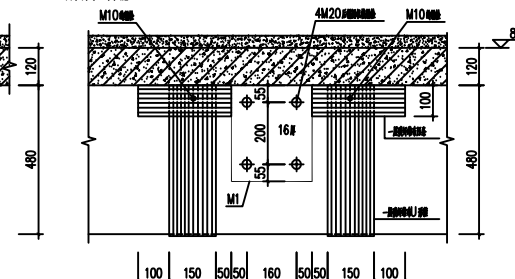

A-A

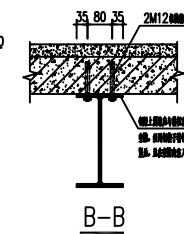

B-B

建筑	结构
给排水	暖通
强电	弱电
设计由图中用字	
执业专用章	
修改记录	
版本号	主要内容
 Engineering * Planning 建筑设计 * 工程规划 环境规划 * 景观设计 精心设计, 团队协作, 精益求精, 科学分析, 为您提供最佳方案。	
设计单位 浙江中景建筑设计集团有限公司 Zhejiang Zhongjing Architectural Design Group Co., Ltd. 资质等级: 甲级 证书号: J1233012304 电话: 0575-8820371	
设计合作单位 建设单位 绍兴市人民医院	
项目名称 绍兴市人民医院体检中心16楼CT室改造	
子项目名称	
项目编号	JZ-Z-2022-03
审定	张金虎
审核	张金虎
项目负责人	张金虎
设计	张金虎
制图	张金虎
图名 CT室 三层楼面局部加固图	
图号	结构-01
电子文件	自图日期 2022.04.20
版本号	□A □B □C □D